



○○● **PLANTA** *Moradia Tipo | Hab. E*

VILLAS CARAMUJA

A solução que se adequa a si e ao seu estilo de vida.

As moradias *Hab. E (Esq. / Dir.)* são de tipologia T4.
Dispõe de dois pisos, compreendendo uma área total de 285,08m²



Área
285,08m²



Quartos
4



Casas de banho
3 a 4



Garagem fechada
2 lugares



Eficiência Energ.
A

R/C

Sala de estar e de jantar, cozinha totalmente equipada, escritório ou quarto, casa de banho e lavandaria.
Terraço e jardim com zona de barbecue, com acessos a partir da sala e cozinha.
Garagem fechada com dois lugares e área de arrecadação.

1º andar

Espaço de leitura, casa de banho, 2 quartos com roupeiros, 1 master suite, closet e varanda.
Opcional: Espaço de leitura, 2 quartos em suite, 1 master suite, closet e varanda.

Loteamento Villas Caramuja


🔍 *Hab. E (Esq. / Dir.)*



VILLAS CARAMUJA

Planta Moradia Tipo | Hab. E

R/C

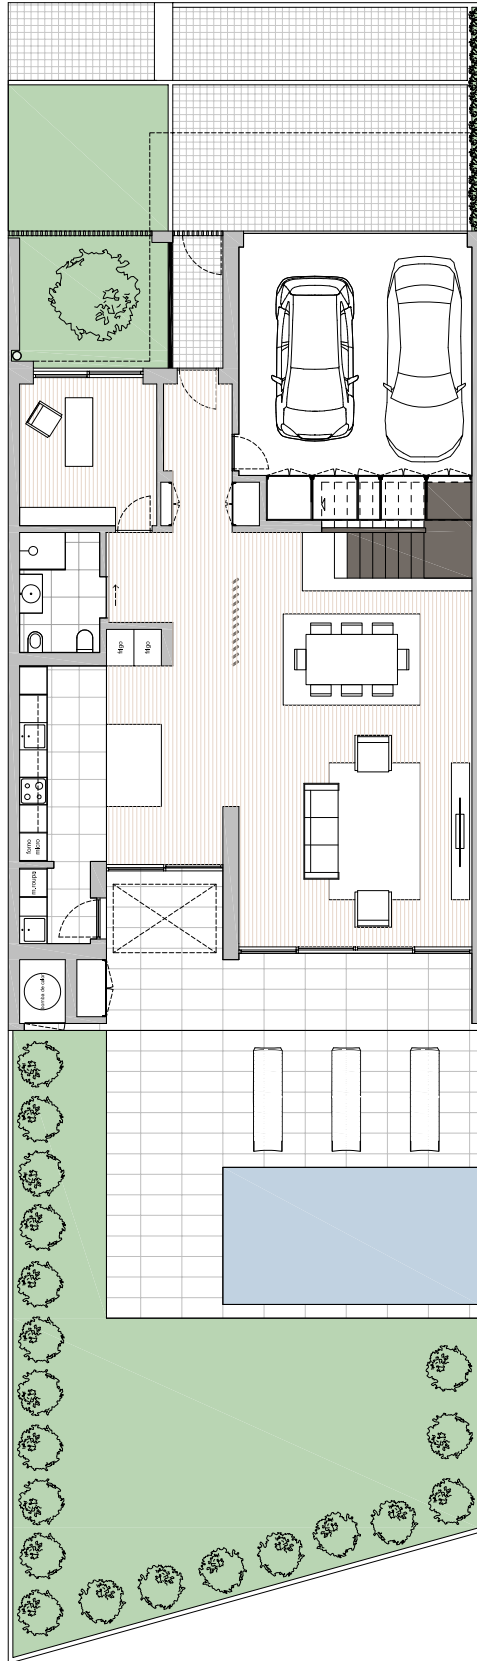


○ ○ ● PLANTA Moradia Tipo | Hab. E

VILLAS
CARAMUJA

Planta Moradia Tipo | Hab. E

1º Andar

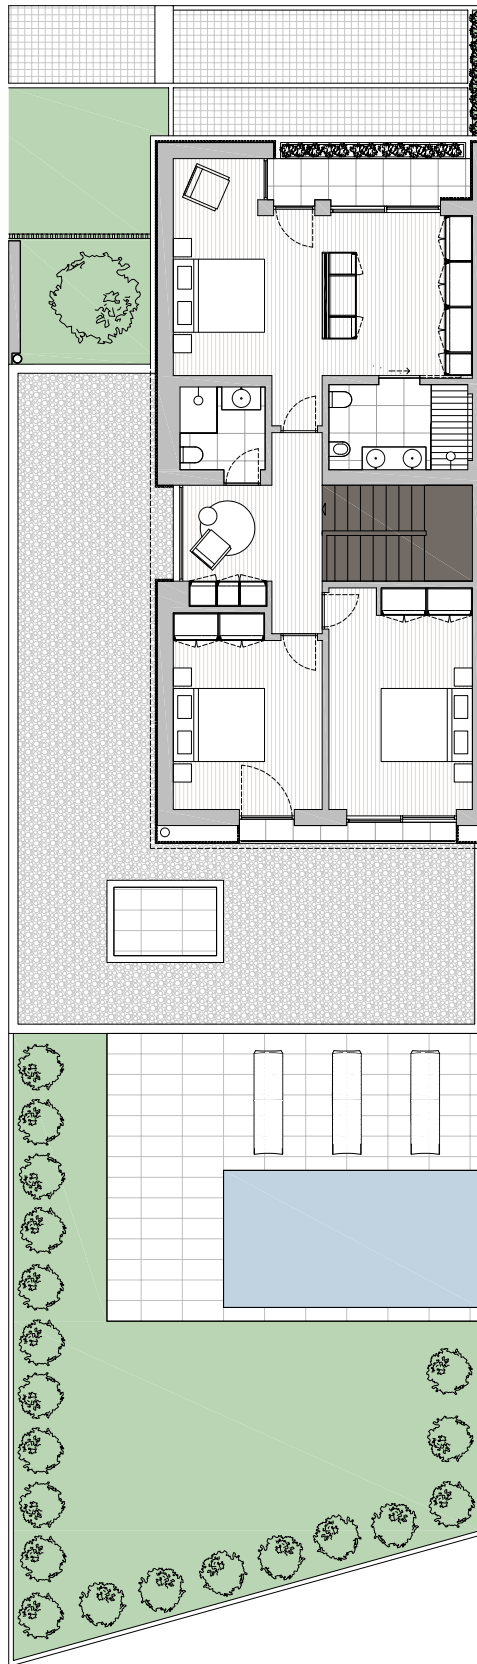


○ ○ ● PLANTA Moradia Tipo | Hab. E

VILLAS CARAMUJA

Planta Moradia Tipo | Hab. E

1º Andar (opcional)

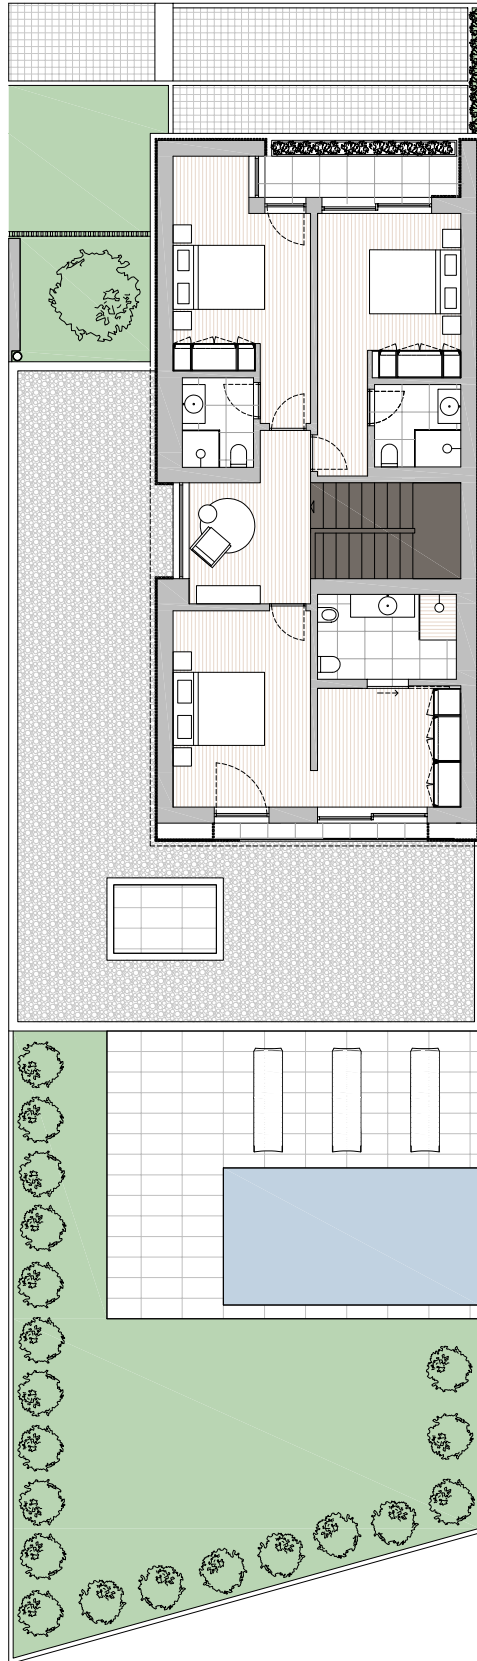

○ ○ ● PLANTA Moradia Tipo | Hab. E