



○●○ **PLANTA** *Moradia Tipo | Hab. B*

# VILLAS CARAMUJA

*A solução que se adequa a si e ao seu estilo de vida.*

As moradias *Hab. B (Esq. / Dir.)* são de tipologia T4.  
Dispõe de dois pisos, compreendendo uma área total de 256,48m<sup>2</sup>



Área  
256,48 m<sup>2</sup>



Quartos  
4



Casas de banho  
3 a 4



Garagem fechada  
2 lugares



Eficiência Energ.  
A

## R/C

Sala de estar e de jantar, cozinha totalmente equipada, escritório ou quarto, casa de banho e lavandaria.  
Terraço e jardim com zona de barbecue, com acessos a partir da sala e cozinha.  
Garagem fechada com dois lugares e área de arrecadação.

## 1º andar

Espaço de leitura, casa de banho, 2 quartos com roupeiros, 1 master suite, closet e varanda.  
*Opcional:* Espaço de leitura, 2 quartos em suite, 1 master suite, closet e varanda.

## Loteamento Villas Caramuja

🔍 *Hab. B (Esq. / Dir.)*




# VILLAS CARAMUJA

Planta Moradia Tipo | Hab. B

R/C


○ ● ○ PLANTA Moradia Tipo | Hab. B

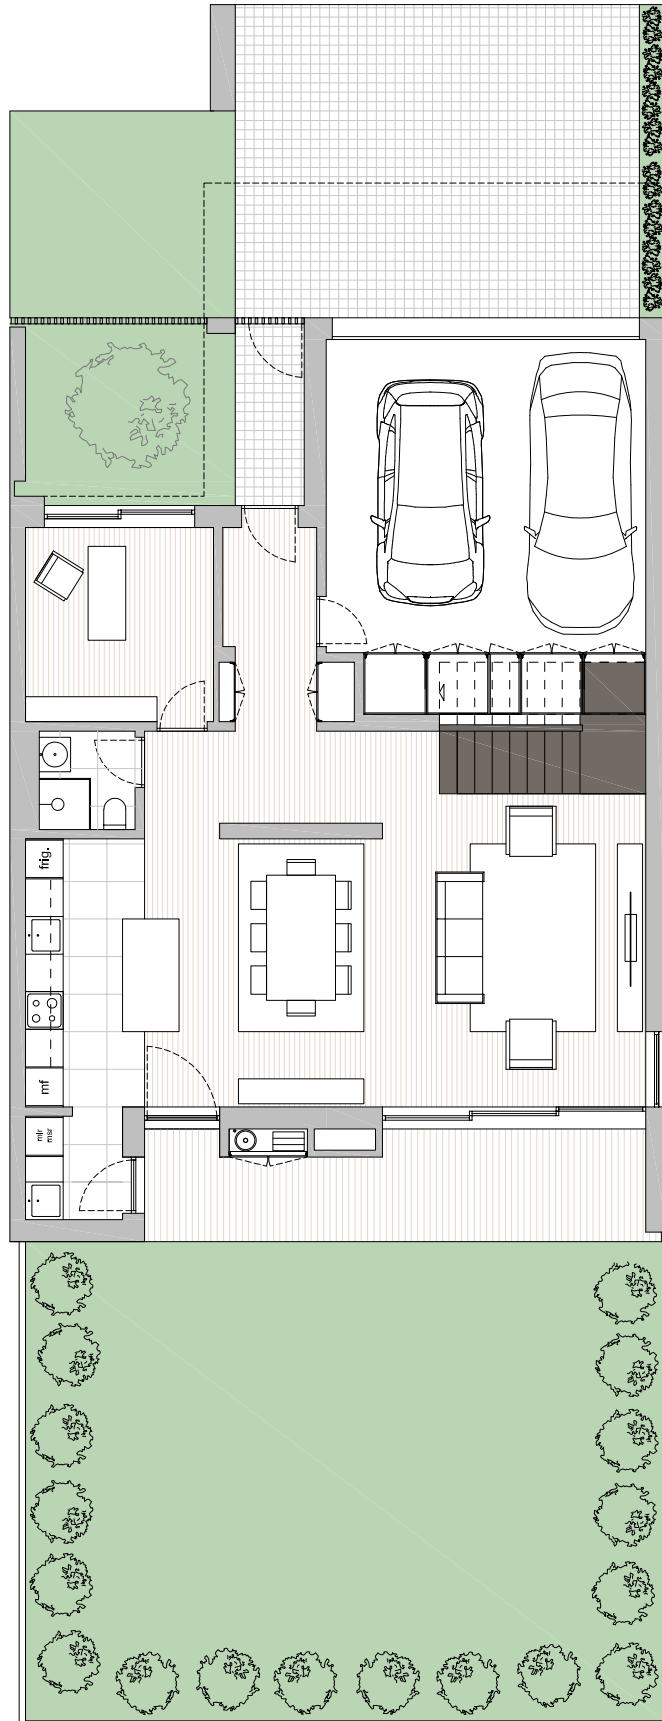

# VILLAS CARAMUJA

Planta Moradia Tipo | Hab. B

1º Andar

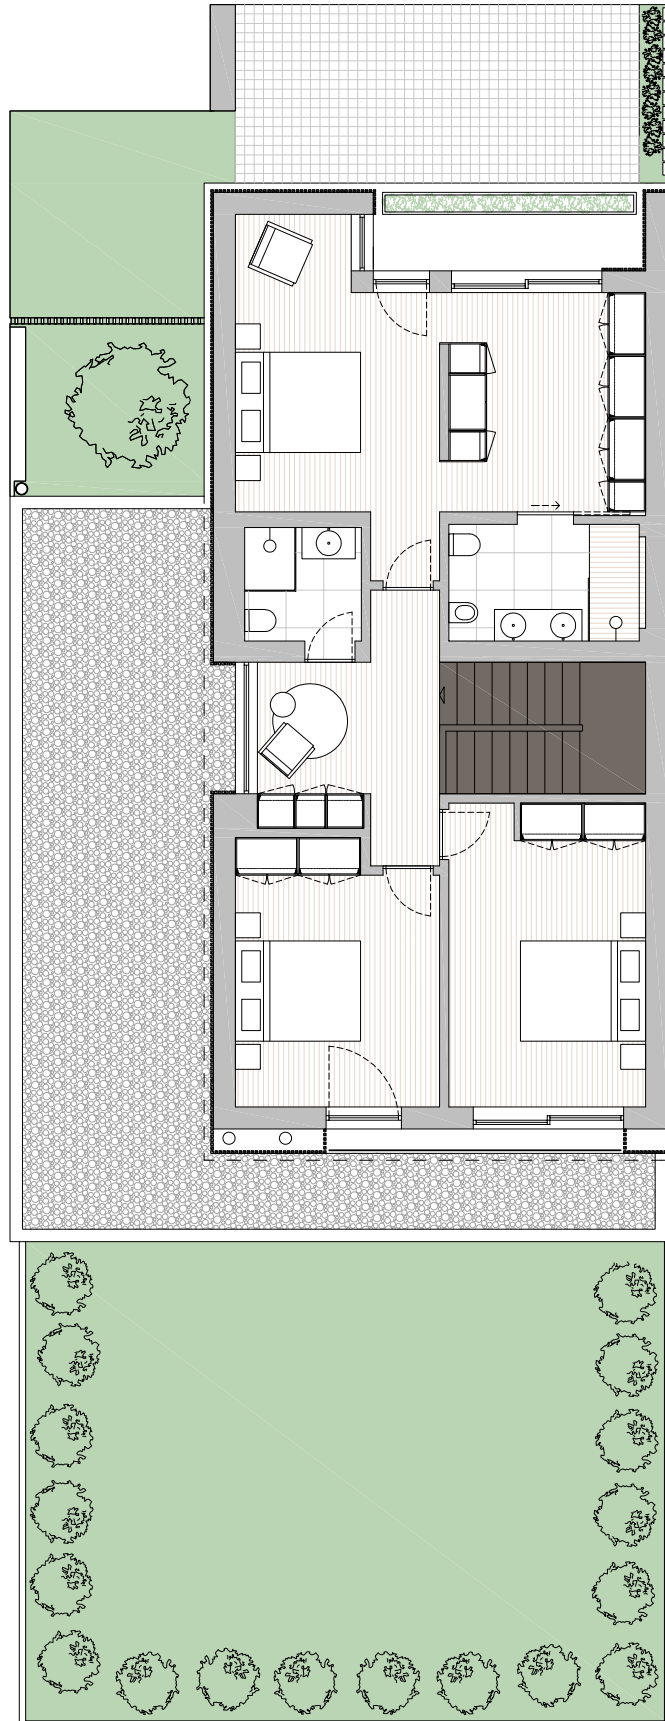


○ ● ○ PLANTA Moradia Tipo | Hab. B

# VILLAS CARAMUJA

*Planta Moradia Tipo | Hab. B*

*1º Andar (opcional)*

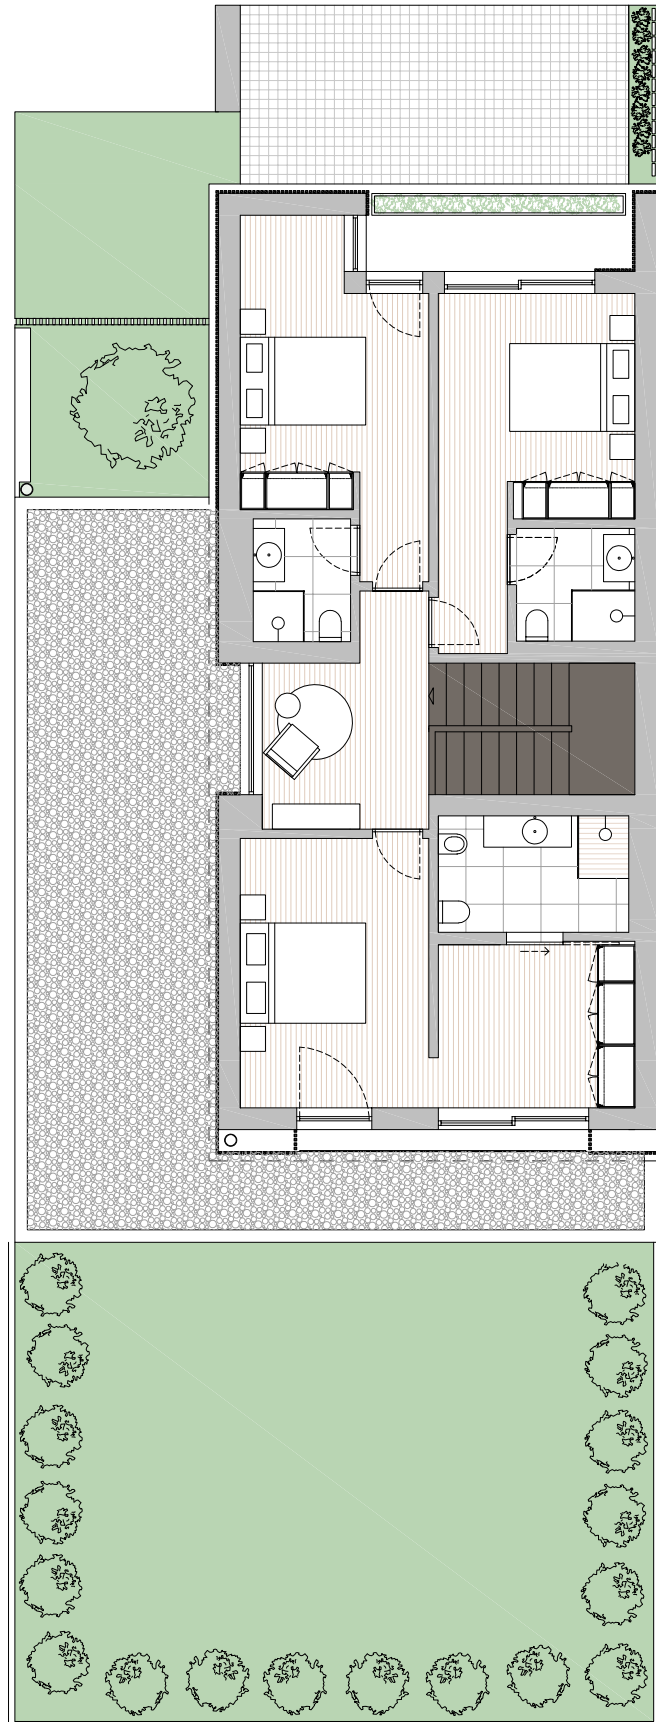

○ ● ○ **PLANTA** Moradia Tipo | Hab. B